
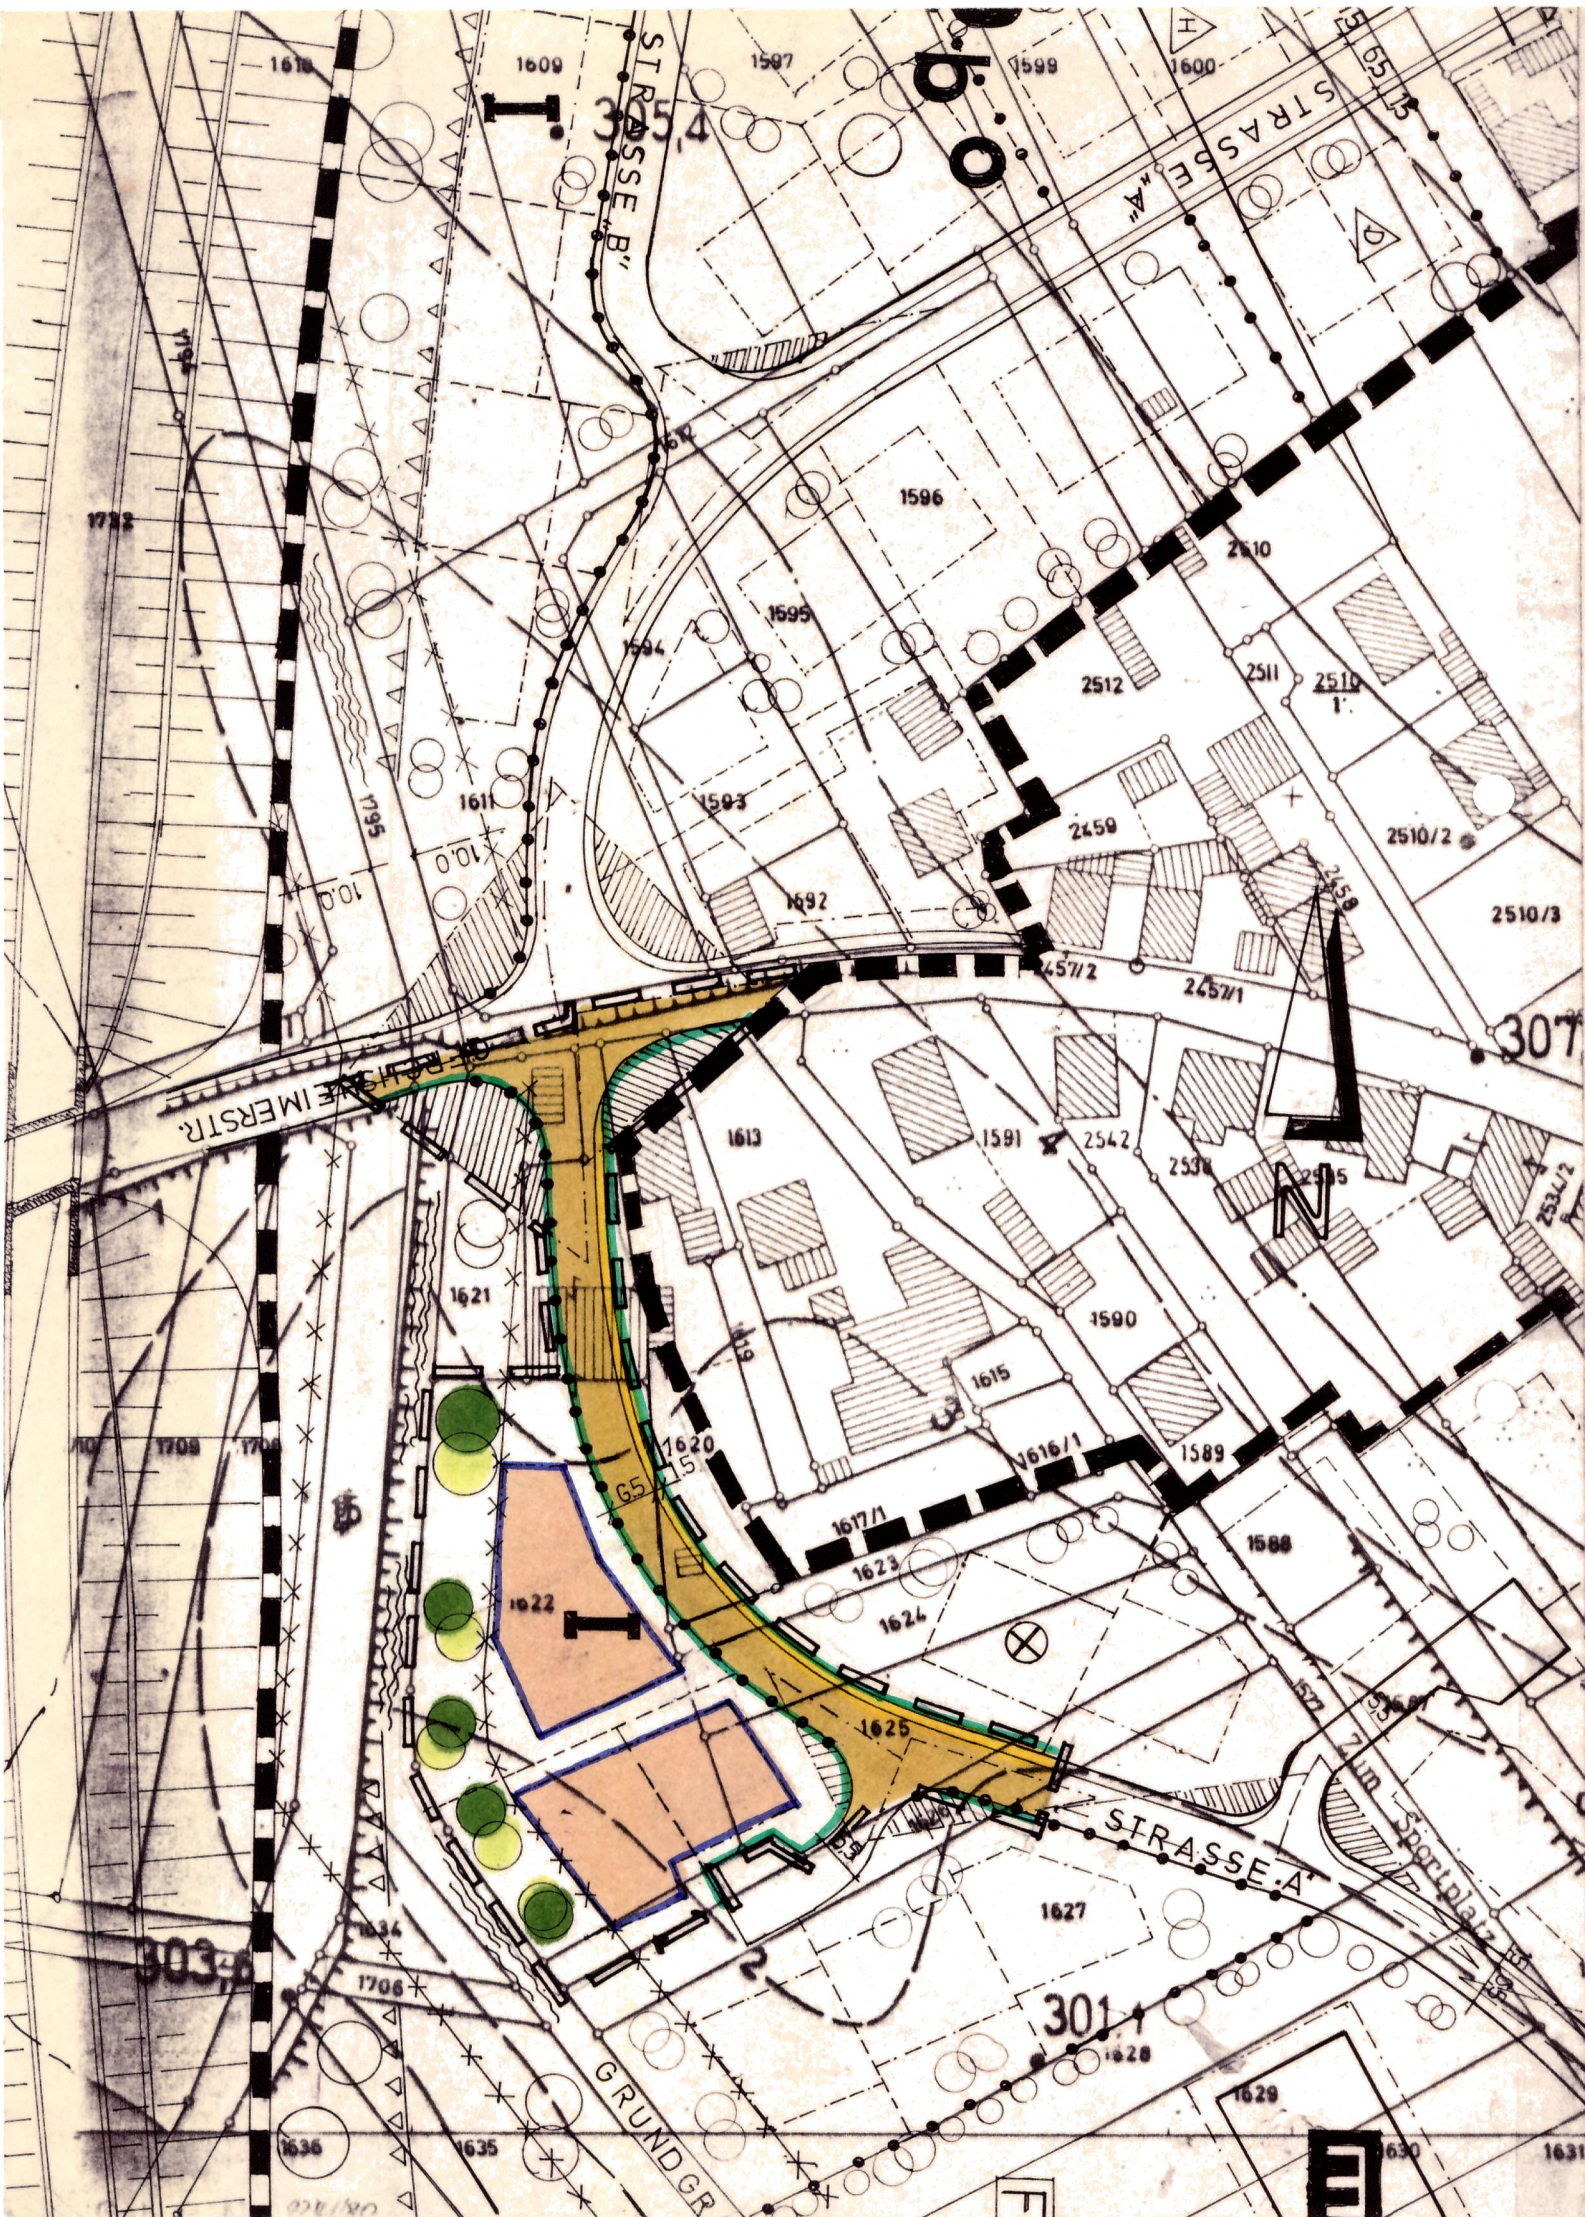


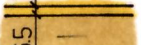

1. Festsetzungen gem. § 9 BBauG

- | | |
|---|------------------------------|
|  | Geltungsbereich der Änderung |
|  | Straßenverkehrsfläche |
|  | Straßenbegrenzungslinie |
|  | Baugrenze |

Es gelten die Festsetzungen des rechtsverbindlichen Bebauungsplanes i.d.F. vom Juli 1982 weiter.

2. Begründung

Die Änderung des Bebauungsplanes wurde seitens
des Gemeinderates am 10.06.83 beschlossen.

Die Änderung wurde notwendig, da sich bei der Umlegung unüberwindbare Schwierigkeiten ergaben bzw. beim Vermessen der Straße A im Bereich der Fl.Nr. 1620 durch die örtlichen Gegebenheiten herausstellte, daß eine Verschiebung der Straße A in einen kleinen Teilbereich um ca. 6 m in südwestlicher Richtung, zweckmäßig, sinnvoll und kostenmindernd ist, da ein besteh. Garten erhalten werden kann und Entschädigungen für Bewuchs und Einfriedungen nicht erfolgen müssen.

Die Grundzüge der Planung werden nicht berührt.

Städtebauliche und ortsgestalterische Gründe stehen nicht entgegen.

Aufgestellt:
Würzburg, den 10.06.83 Kleinrinderfeld, den

.....	
Planfertiger	Gemeinde

GEMEINDE KLEINRINDERFELD
LANDKREIS WÜRZBURG

BEBAUUNGSPLAN

1. ÄNDERUNG

Aufgestellt: 10.06.1983

ARCHITEKTENBÜRO
H. P. RÖSCHERT
B700 • WÜRZBURG
WEG Z. ZELLER WALDSPITZE 2 T. 0931/43474

Die Bebauungsplanänderung hat einschl. ihrer Begründung
gem. § 2a Abs. 6 BBauG vom 07.05.84 bis 07.06.84 öffentlich
ausgelegt. Die Auslage wurde am 26.04.84 ortsüblich bekannt
gemacht.

Kleinrinderfeld, den 27.06.84.

.....
Bürgermeister

Der Gemeinderat hat die Bebauungsplanänderung vom in
ihrer Fassung vom 10.06.83... gem. § 10 BBauG am 11.07.84... als
Satzung beschlossen.

Kleinrinderfeld, den 28.08.84..

.....
Bürgermeister

Genehmigungsvermerk gem. § Nr. 1 VBAuc 610.1 - 76 / 26 / 83

LANDRATSAMT, WÜRZBURG

 ohne Auflagen nach § 11 B BauG genehmigt.

Worms, den 24.10.1984

Die Genehmigung der Bebauungsplanänderung wurde gem. § 12 BBauG am 19.12.1984 ortsüblich bekannt gemacht. Damit ist die Bebauungsplanänderung rechtsverbindlich geworden. Auf die Rechtsnachfolgen nach § 155a BBauG wurde hingewiesen.

Kleinrinderfeld, den 22.01.1985

.....
Bürgermeister