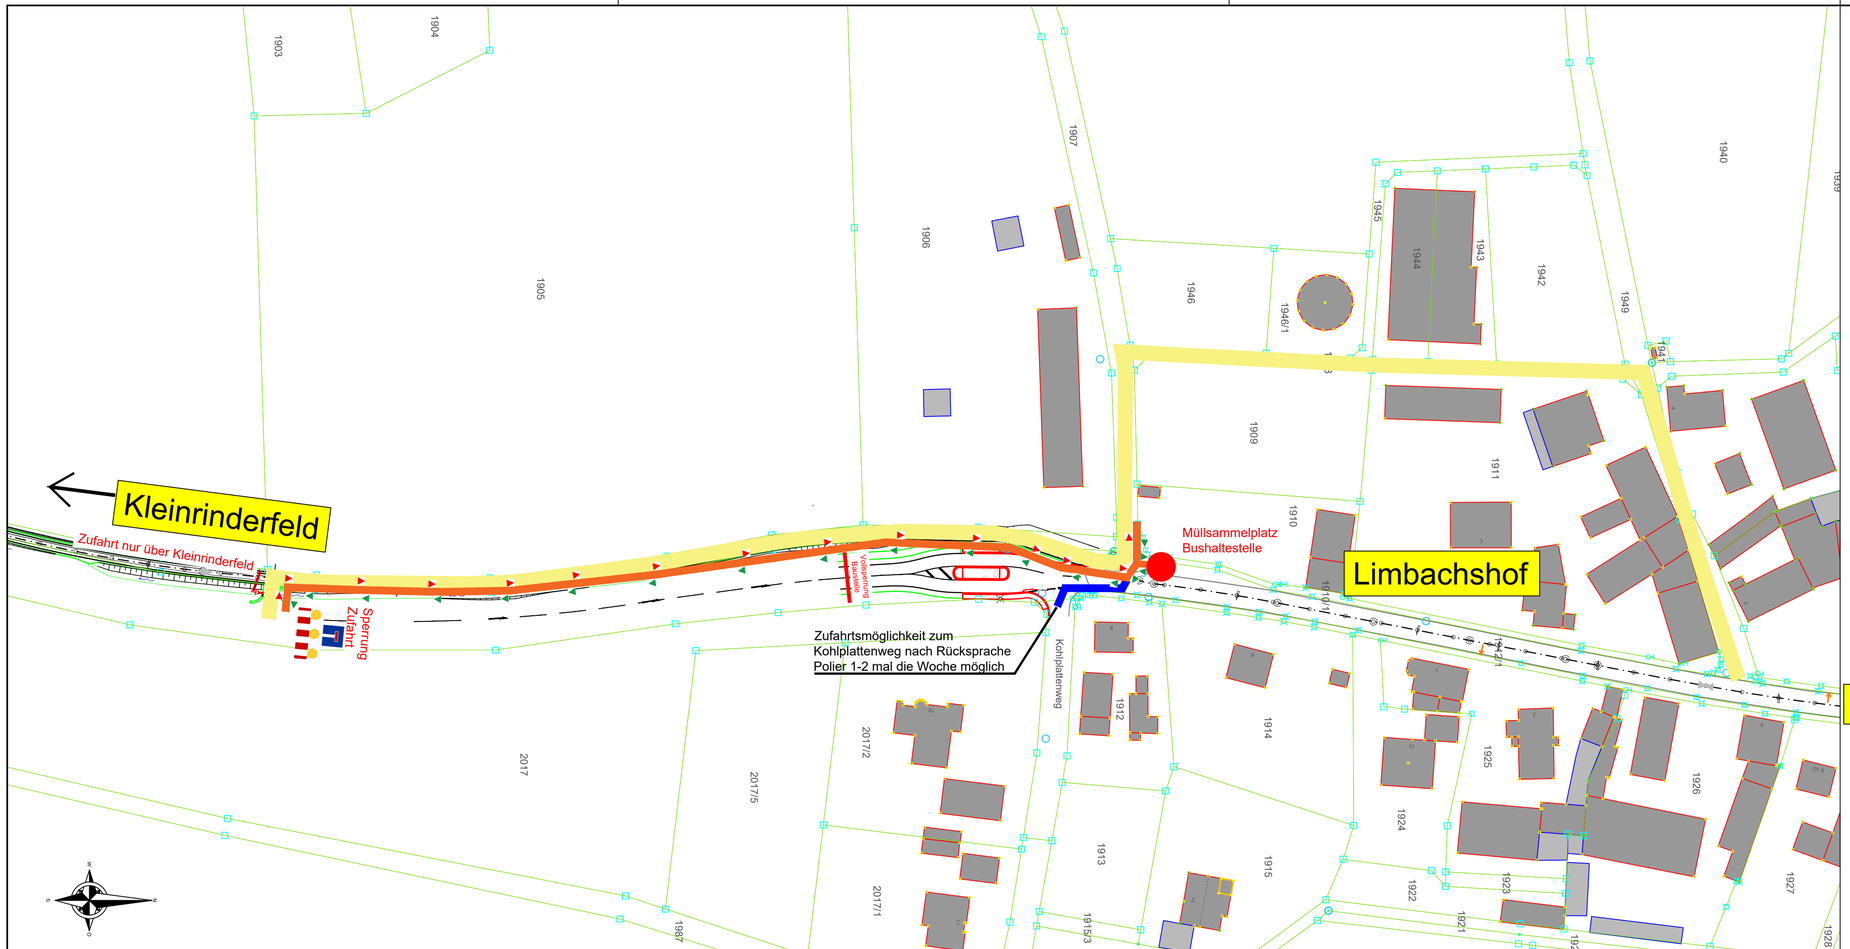

Feuerwehrzufahrt

Anlieger

Müllabfuhr ▶ Einfahrt ◀ Ausfahrt

ULLRICHBAU seit 1929 verbindet. Nicht nur Straßen.

August Ullrich GmbH
August-Ullrich-Straße 25
97725 Elfershausen

Tel. +49 (0) 97 04 / 6 07-0
Fax +49 (0) 97 04 / 6 07-135
Email mail@ullrichbau.de

www.ullrichbau.de

Projektbezeichnung: Projektnr.: 26-8853

Neubau Radweg Kleinrinderfeld - Limbachshof

Vorhabensträger : Gemeinde Kleinrinderfeld Kreis : Würzburg

Planbezeichnung:

Lageplan Zufahrt Limbachshof

Projektleiter:	Zeichner:	Vermesser:	Blattnummer:
H. Nies	J. Warmuth	-	8.1
Datum: 27.07.2026	Maßstab: unmaßstäblich	Koordinatensystem: UTM/DHHN2016	

Stempel / Unterschrift

AUGUST ULLRICH GMBH
STRASSEN- UND ROHRLEITUNGSBAU
97725 ELFERSHAUSEN